


- Stand de 12 m² intérieur
- Stand de 9 m² intérieur
- Stand de 6 m² intérieur

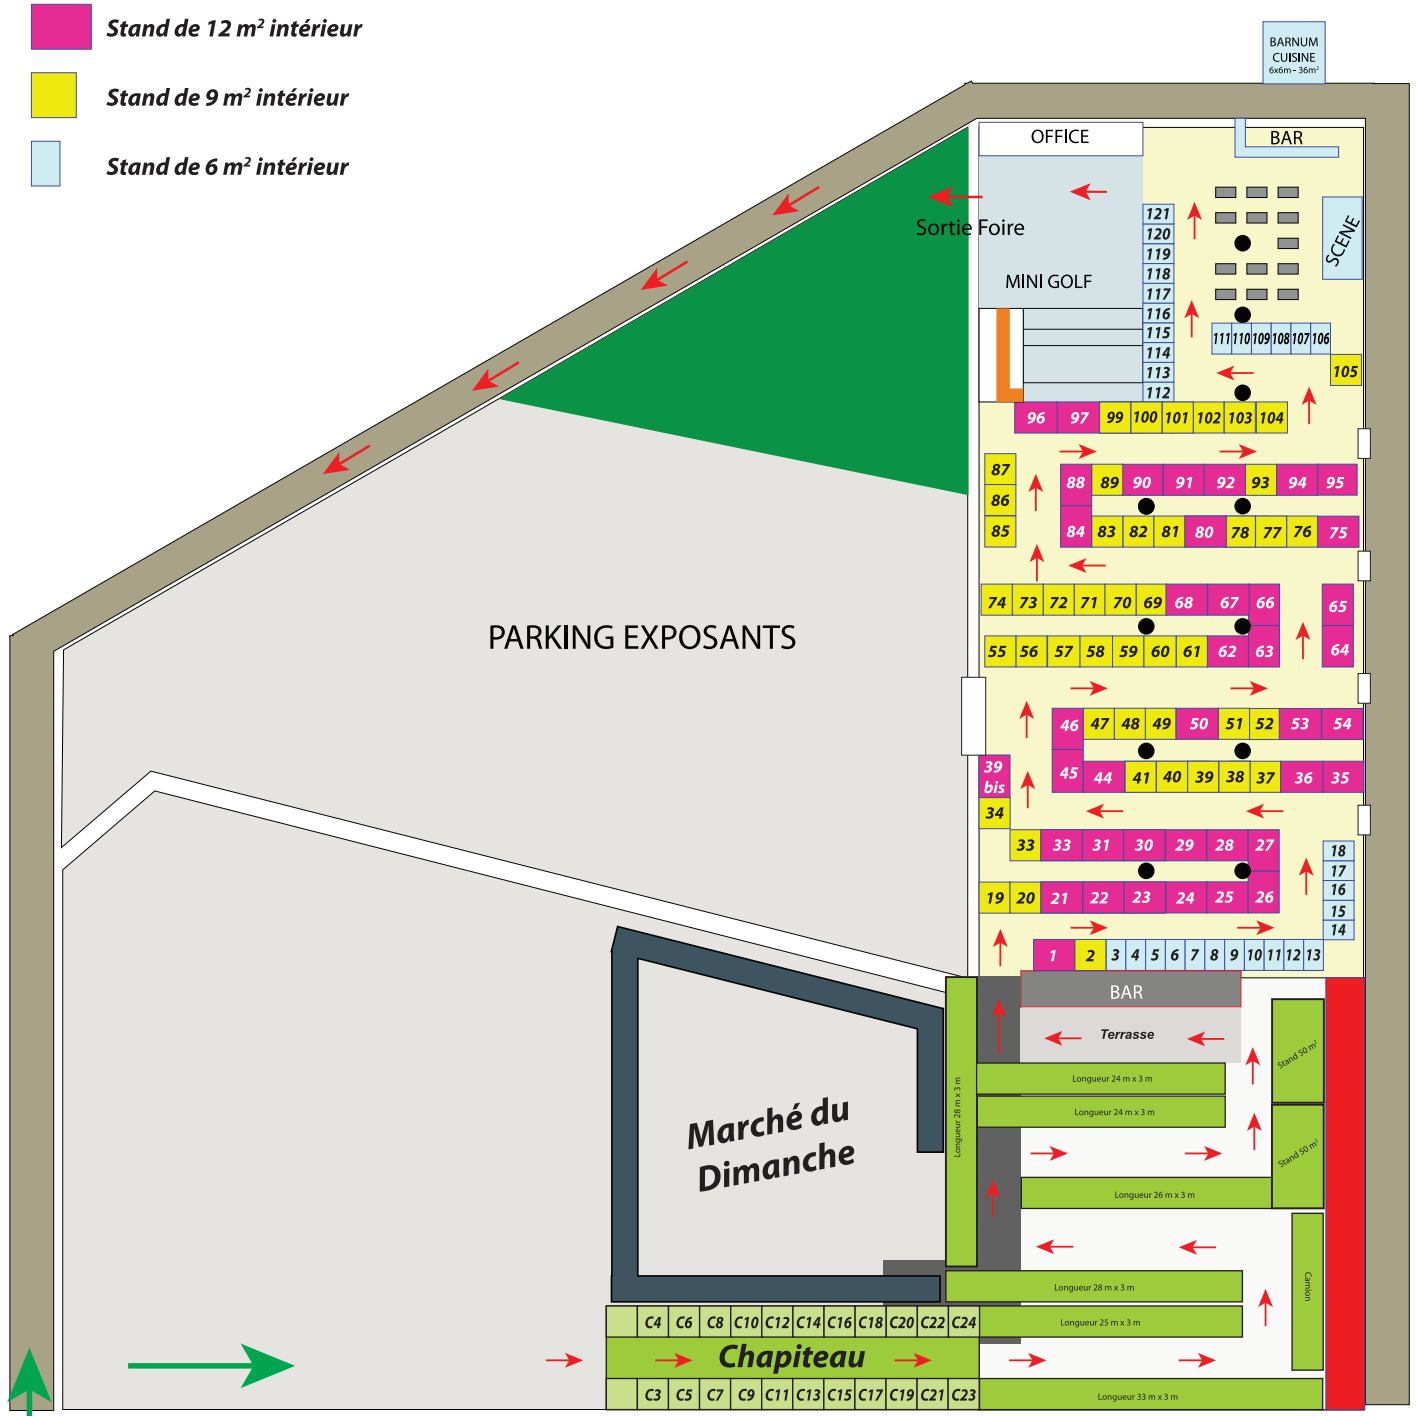

Entrée Foire